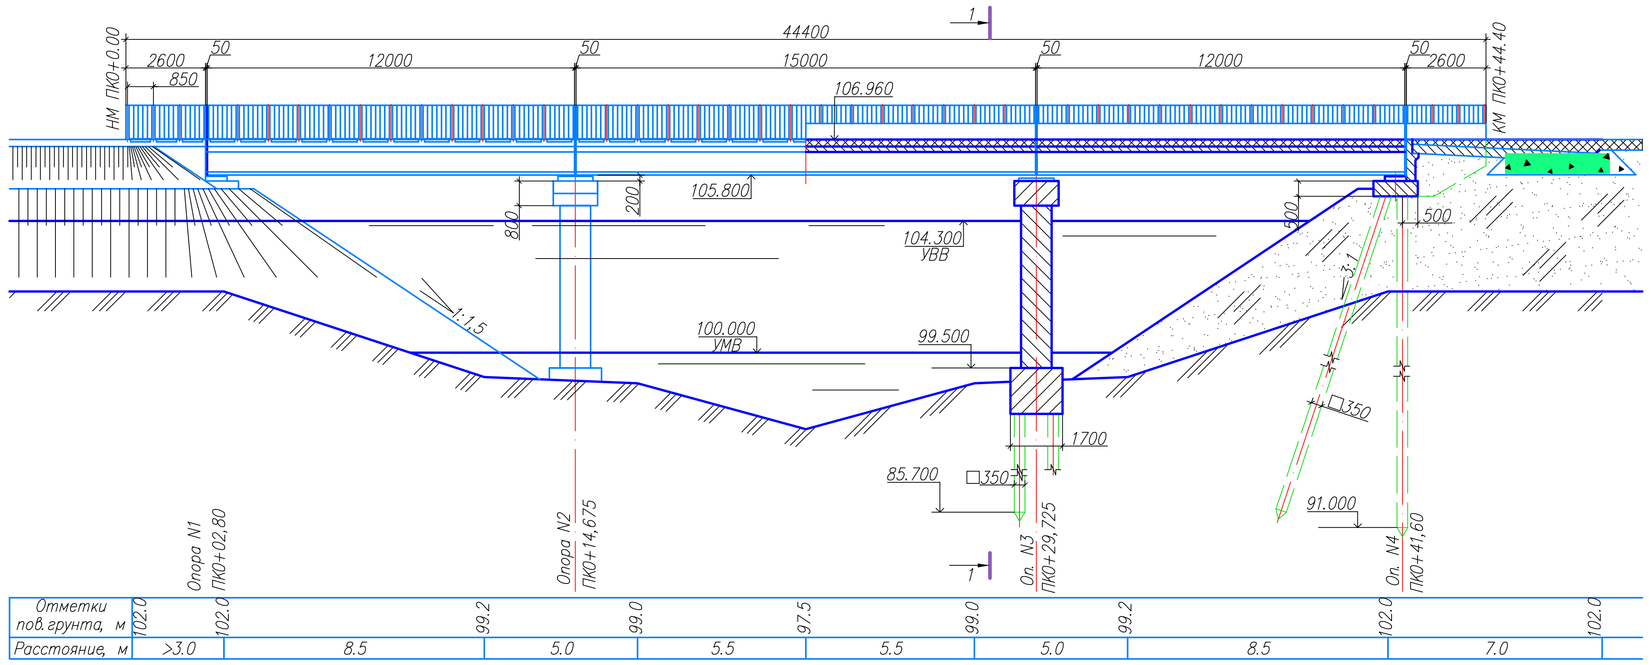


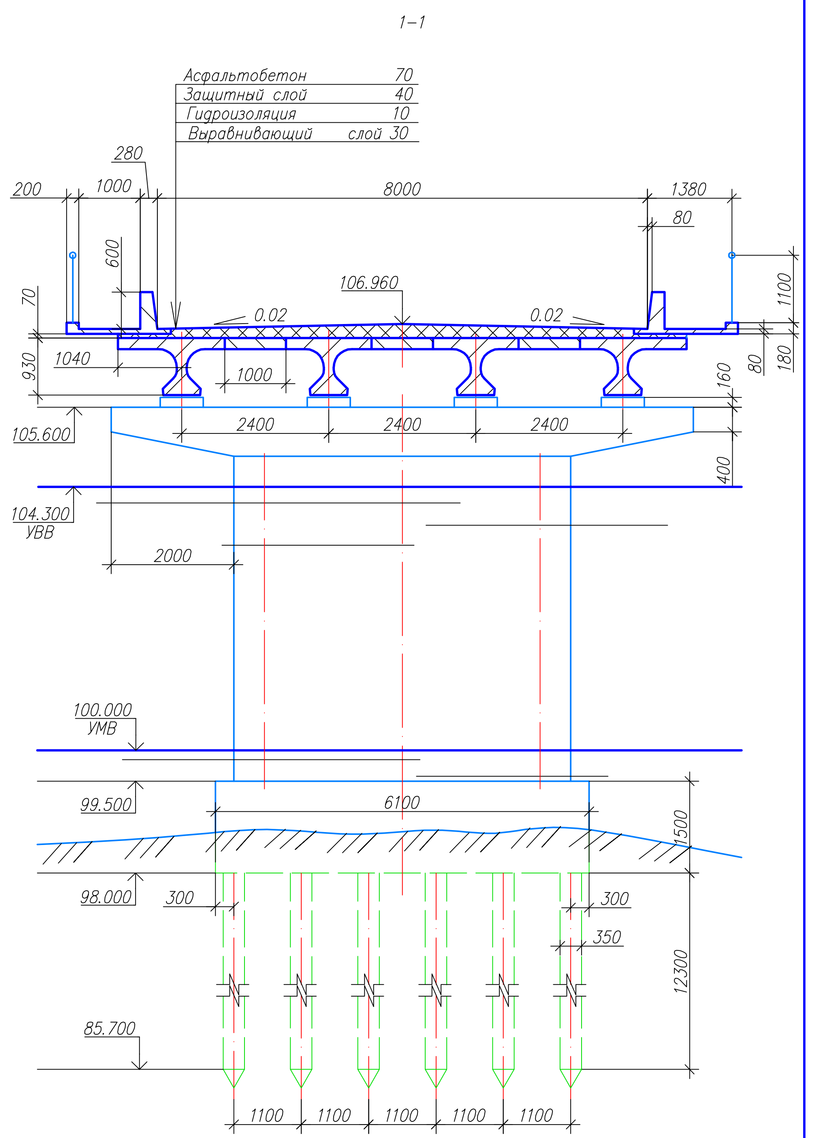


План

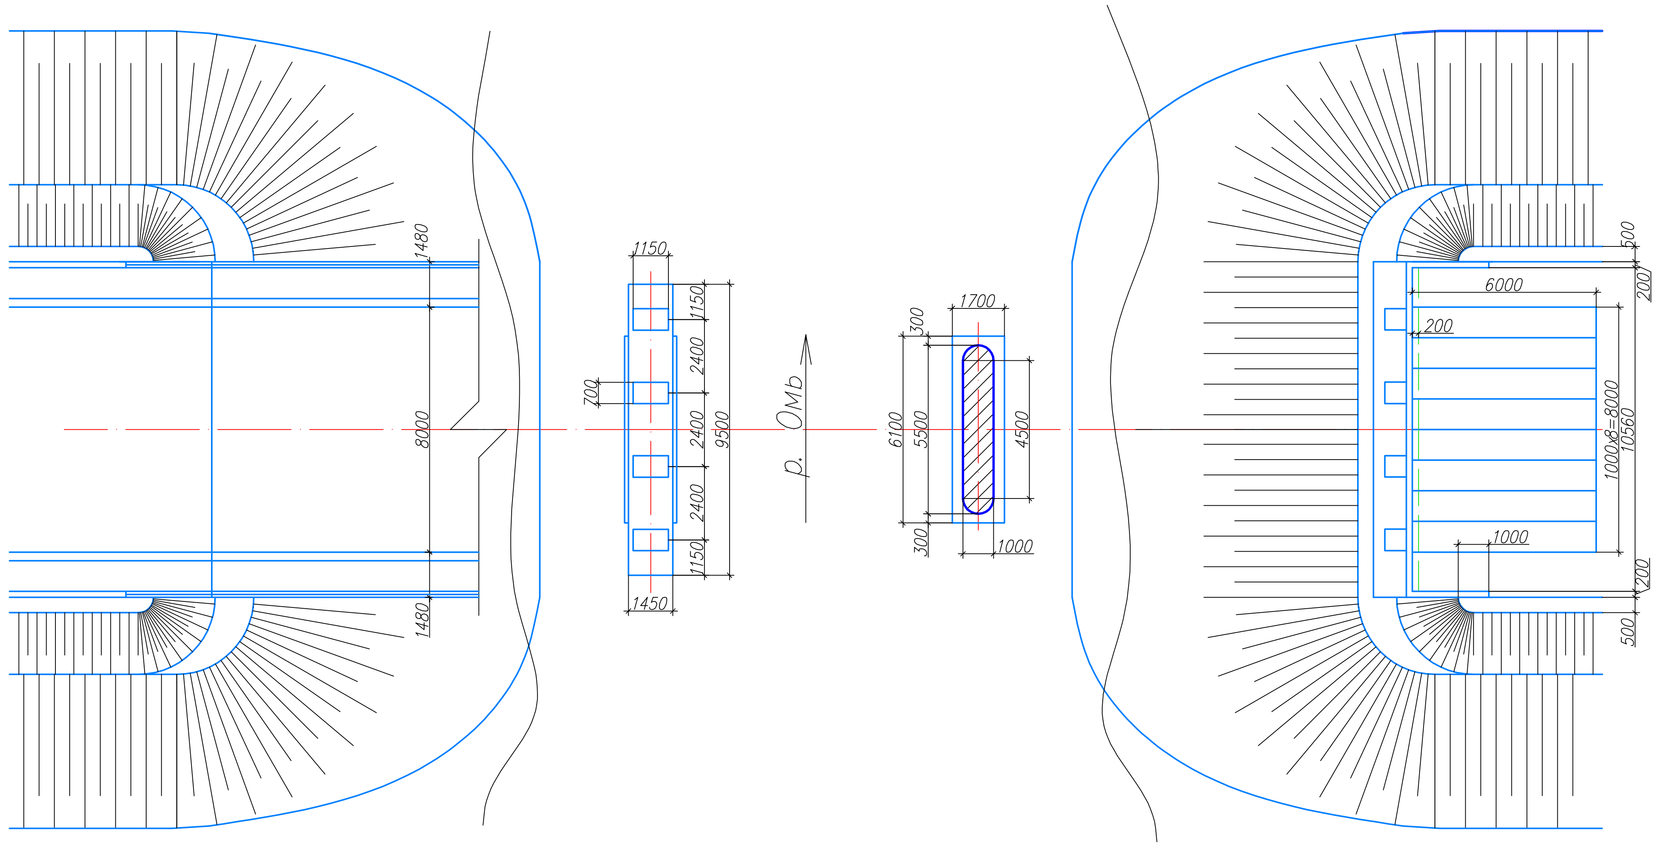


| | | | | | | |
|---|---|---|---|---|---|---|
| | | | | | СЧ.02.06 | |
| | | | | | Железобетонный мост ч/р Омь | |
| Изм. | Кол.уч. | Лист | №док. | Подпись | Дата | |
| Чертил | Иванченко | | | | Общий вид моста | Стадия: У; Лист: 1; Листов: 1 |
| Проверил | Мухаев В.К. | | | | | |
| | | | | | Схема моста 12+15+12, Г-8+2л,0 | СибАДИ, МТб-11.Д2 |