

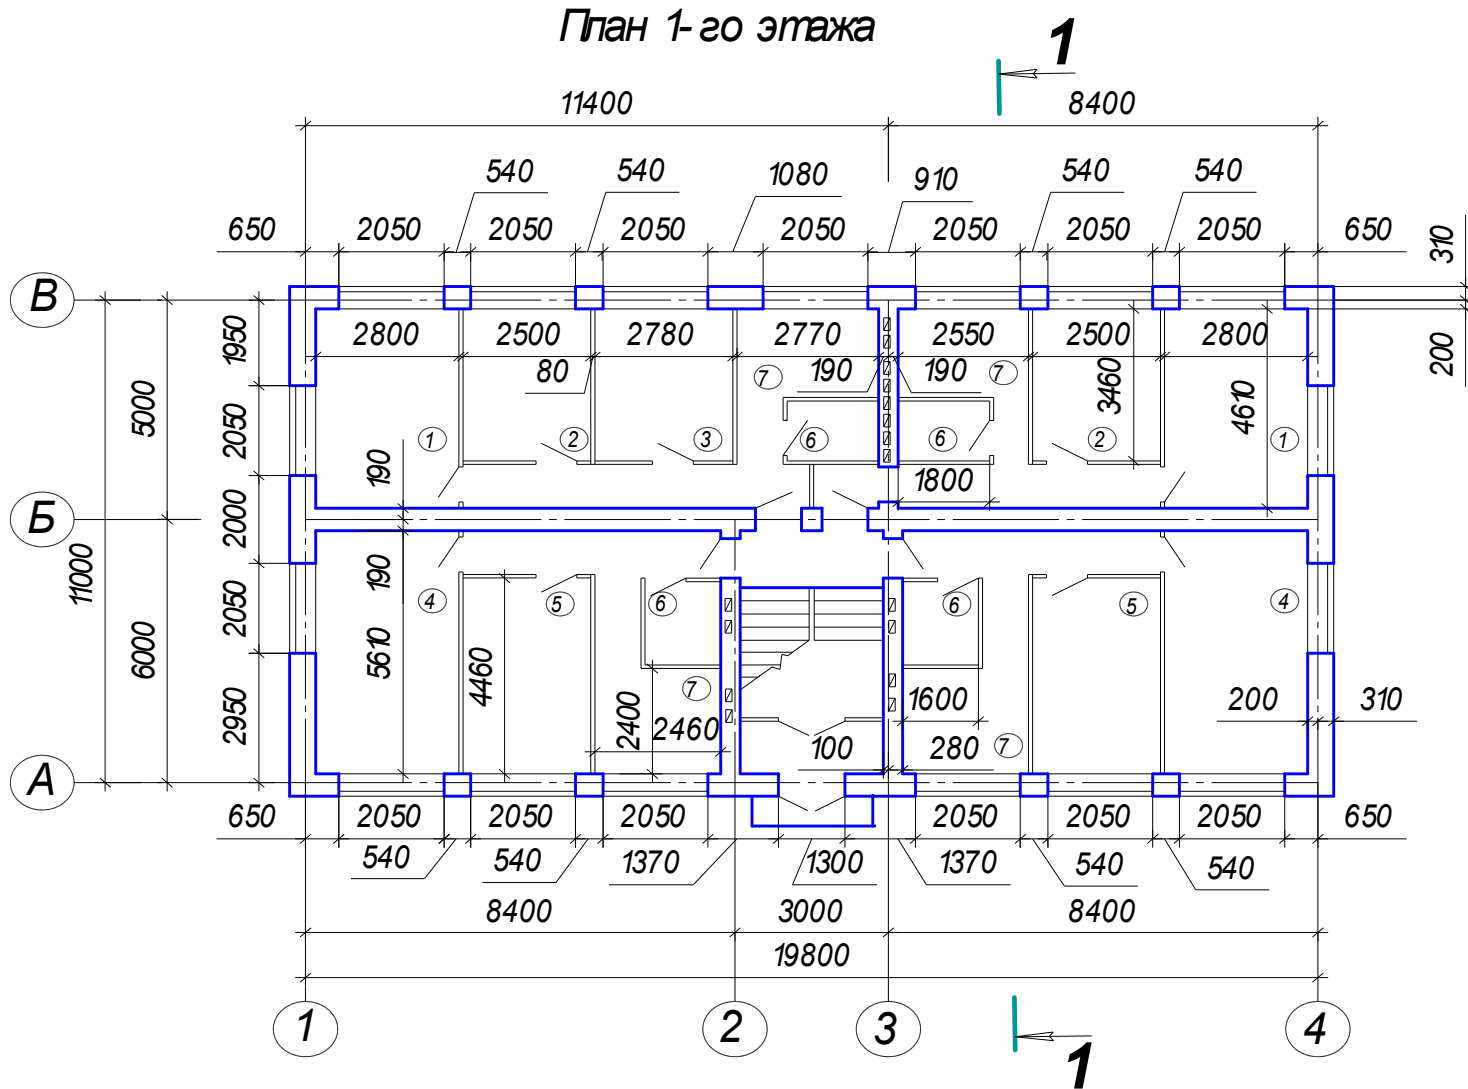


Рис. 15. Пример оформления плана первого этажа здания