## *ПРИМЫКАНИЯ И ПЕРЕСЕЧЕНИЯ*
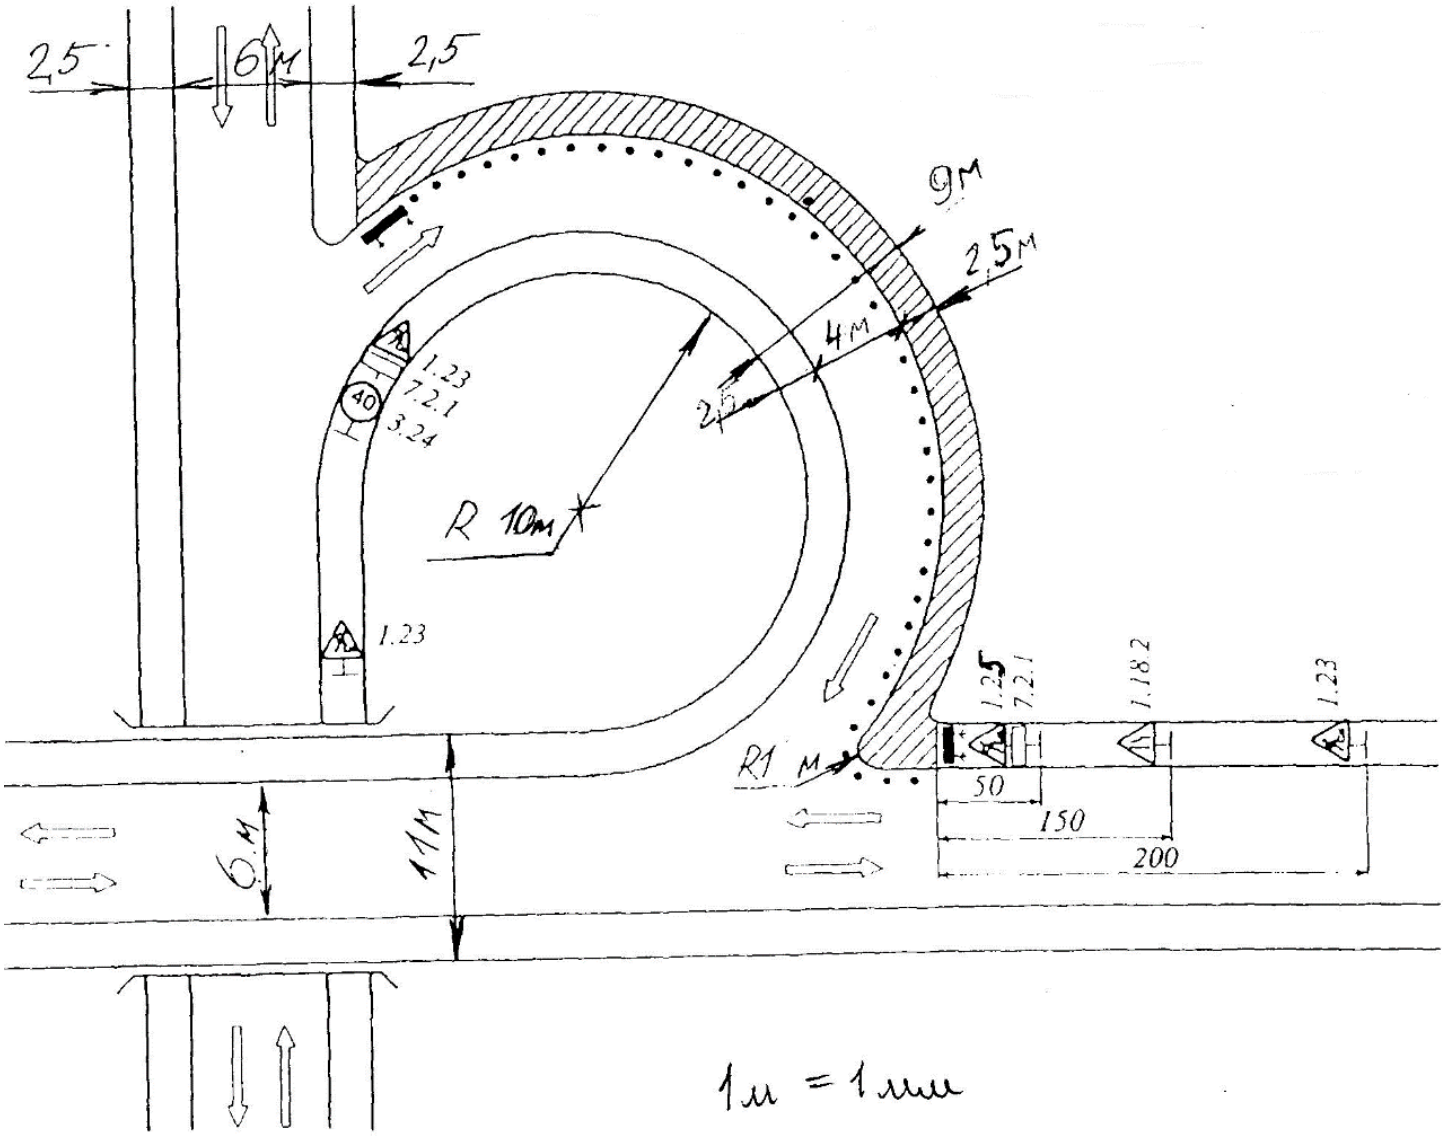
*Организация движения и ограждение места дорожных работ, выполняемых на внешней обочине левоповоротного съезда пересечения в разных* уровнях