
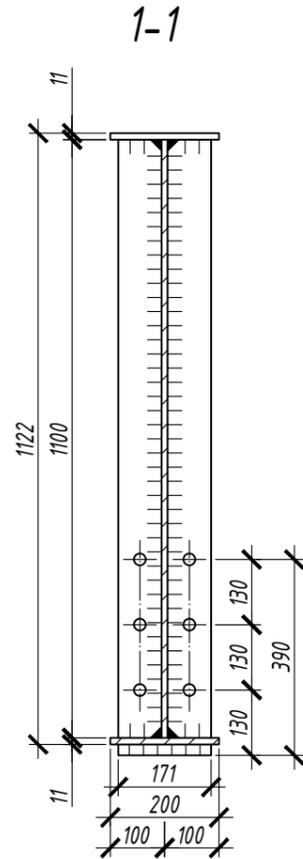
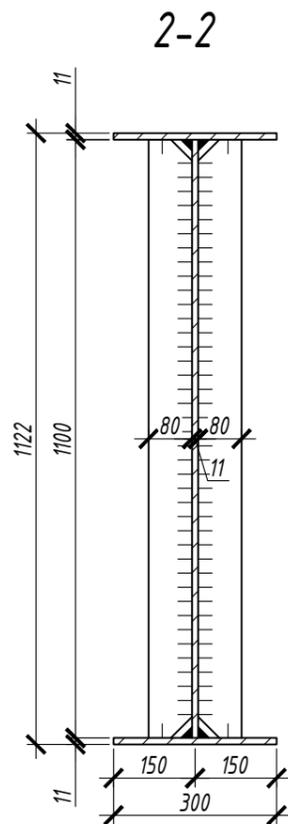


Главная балка


Приложение 1

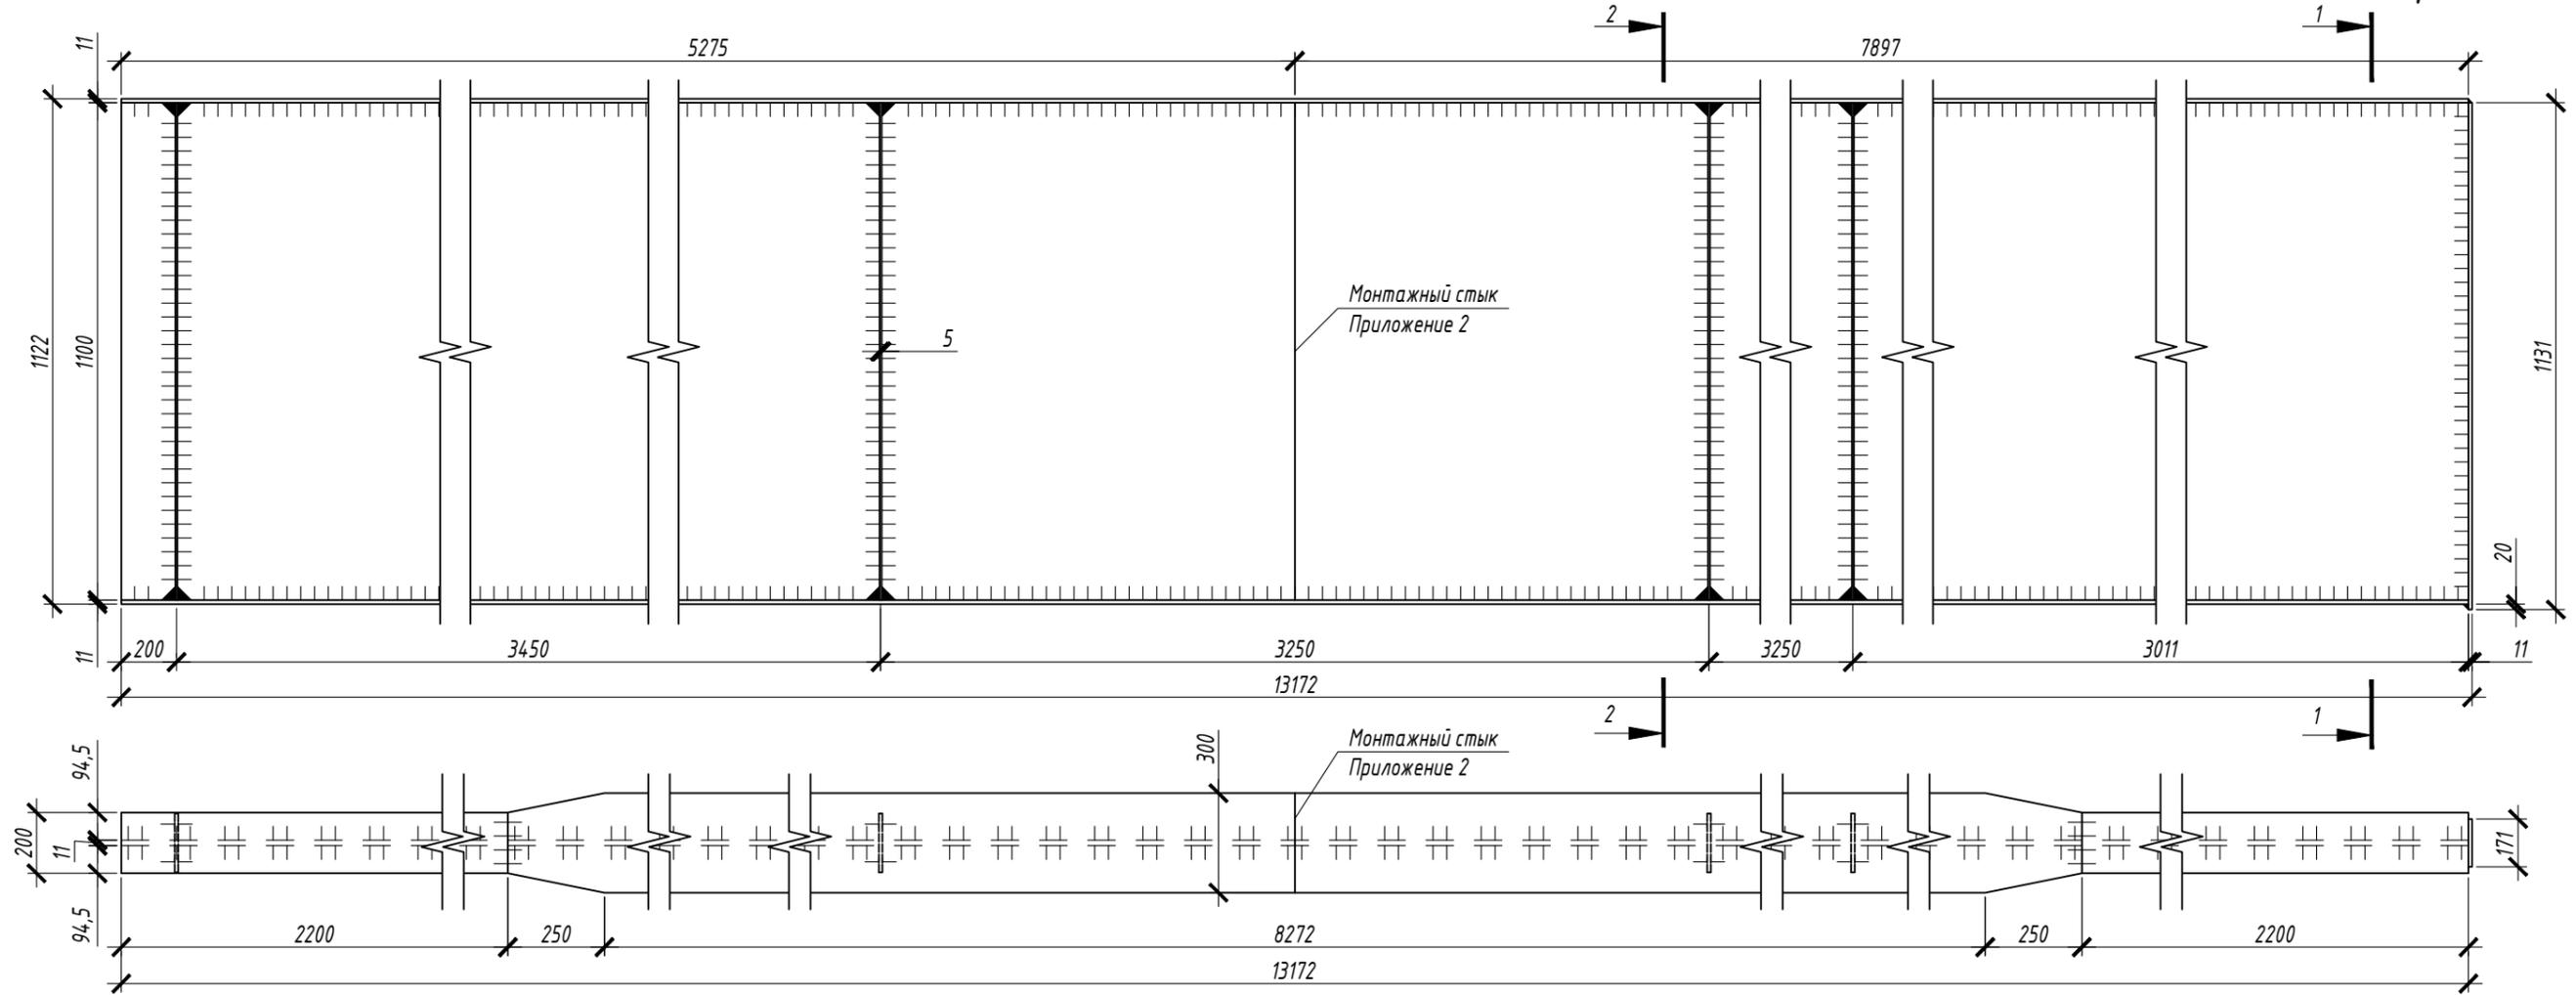


Согласовано				
Взам. инв. №				
Подпись и дата				
Инв. № подл.				

						КП-02068982-08.03.01-739			
						Расчет и конструирование балочной клетки перекрытия и колонны			
Изм.	Кол. уч.	Лист	№ док.	Подп.	Дата	Главная балка	Стадия	Лист	Листов
							ГЧ	1	5
Выполнил	Мельников В.С.					СибАДИ каф. "СК"			
Проверил	Александров А.А.								


Монтажный стык

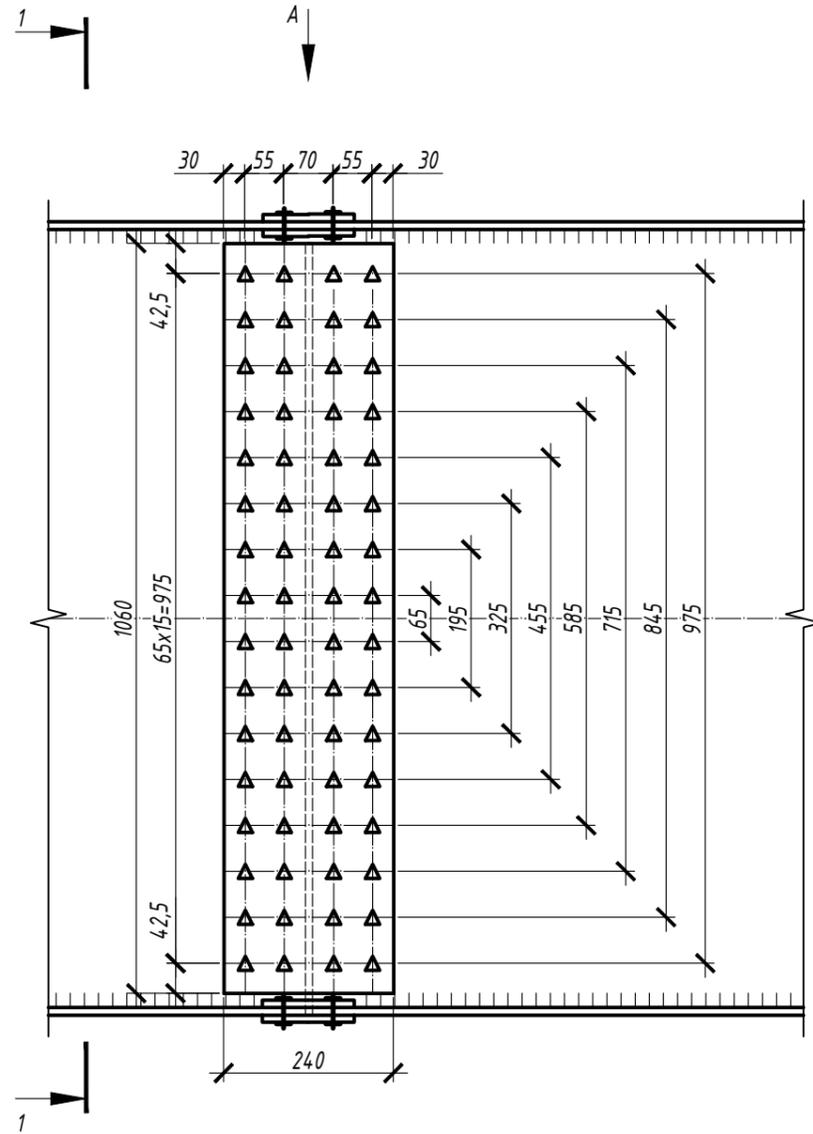

Вид А

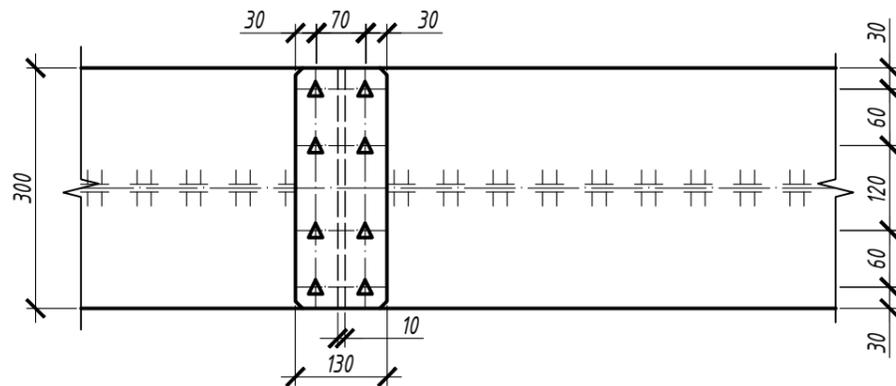


1-1

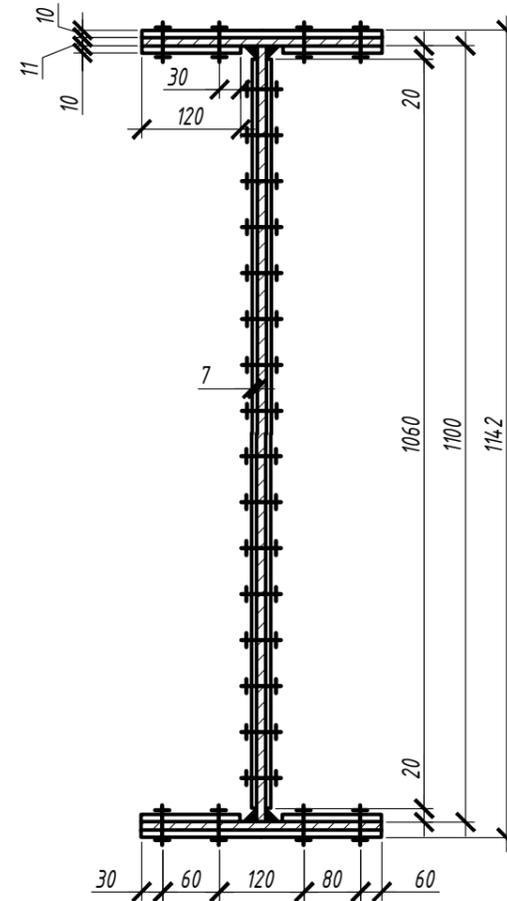


Согласовано					
Взам. инв. №					
Подпись и дата					
Инв. № подл.					

						КП-02068982-08.03.01-739			
						Расчет и конструирование балочной клетки перекрытия и колонны			
Изм.	Кол. уч.	Лист	№ док.	Подп.	Дата	Монтажный стык главной балки	Стадия	Лист	Листов
							ГЧ	2	5
Выполнил	Мельников В.С.					СибАДИ каф. "СК"			
Проверил	Александров А.А.								


База колонны

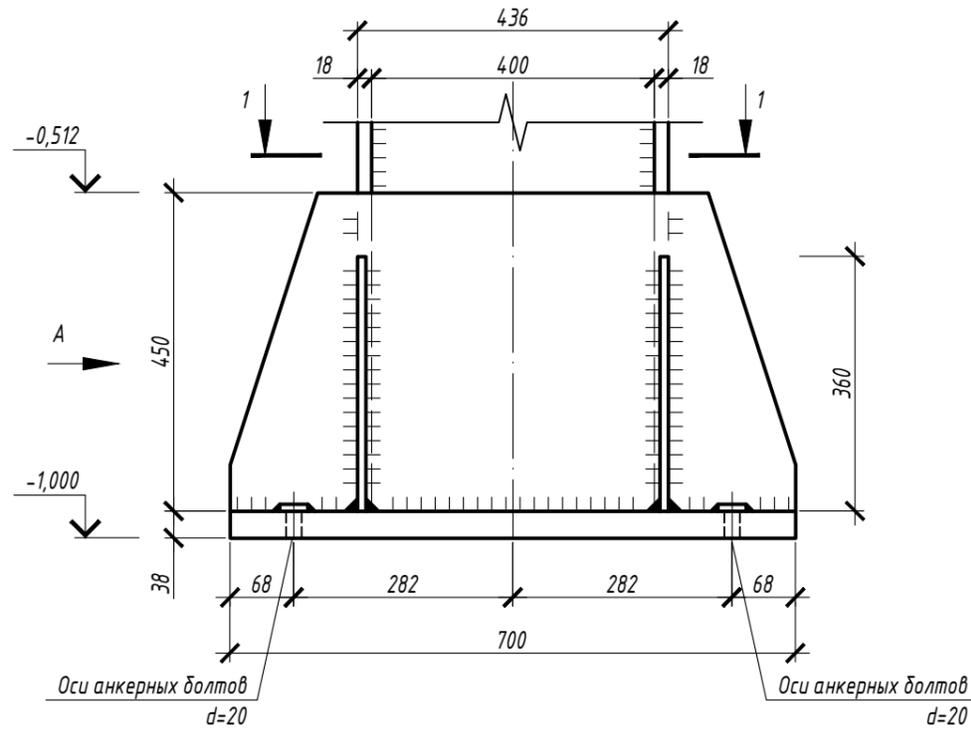


Вид А

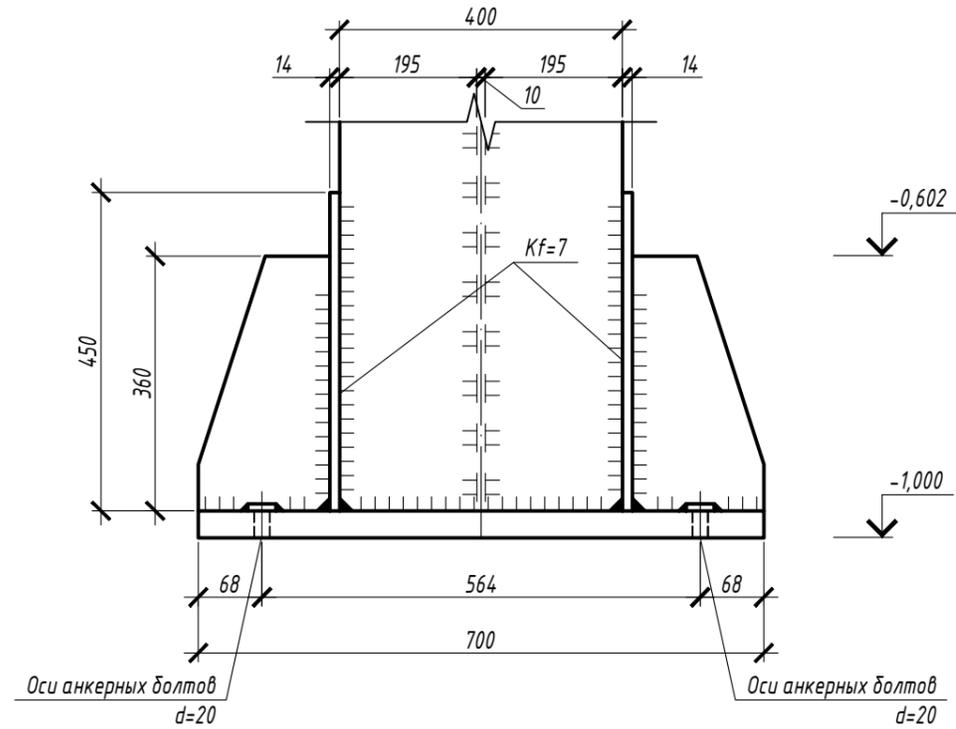

1-1


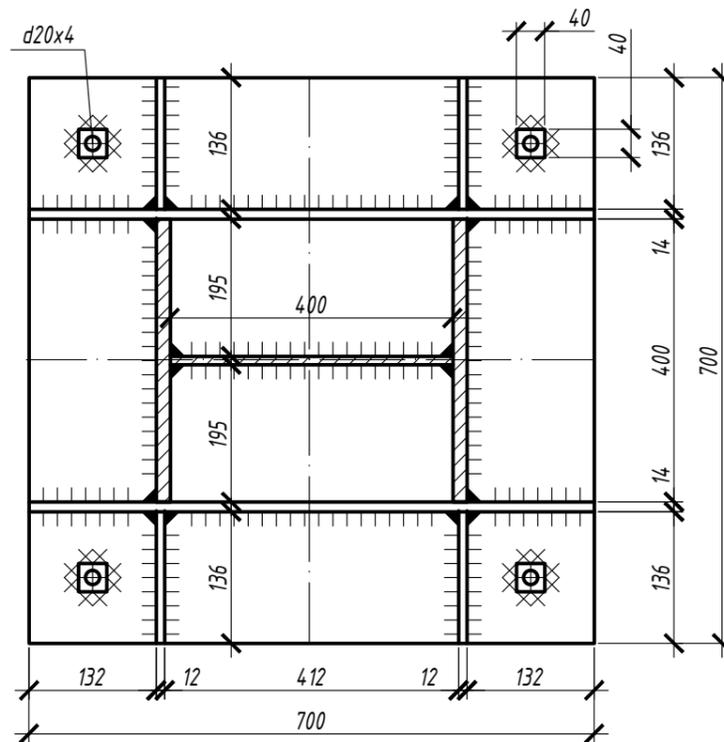


Сечение колонны

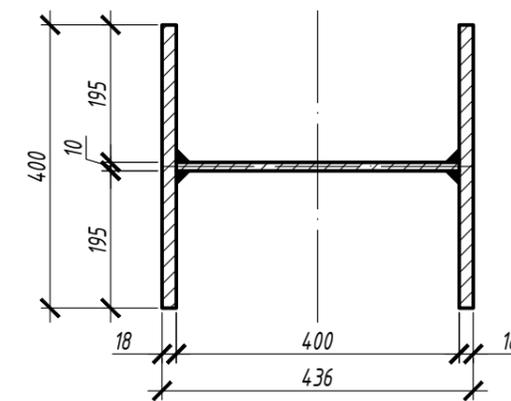



Согласовано					
Взам. инв. №					
Подпись и дата					
Инв. № подл.					

						КП-02068982-08.03.01-739			
						Расчет и конструирование балочной клетки перекрытия и колонны			
Изм.	Кол. уч.	Лист	№ док.	Подп.	Дата	База колонны, сечение колонны	Стадия	Лист	Листов
							ГЧ	3	5
Выполнил	Мельников В.С.						СибАДИ каф. "СК"		
Проверил	Александров А.А.								

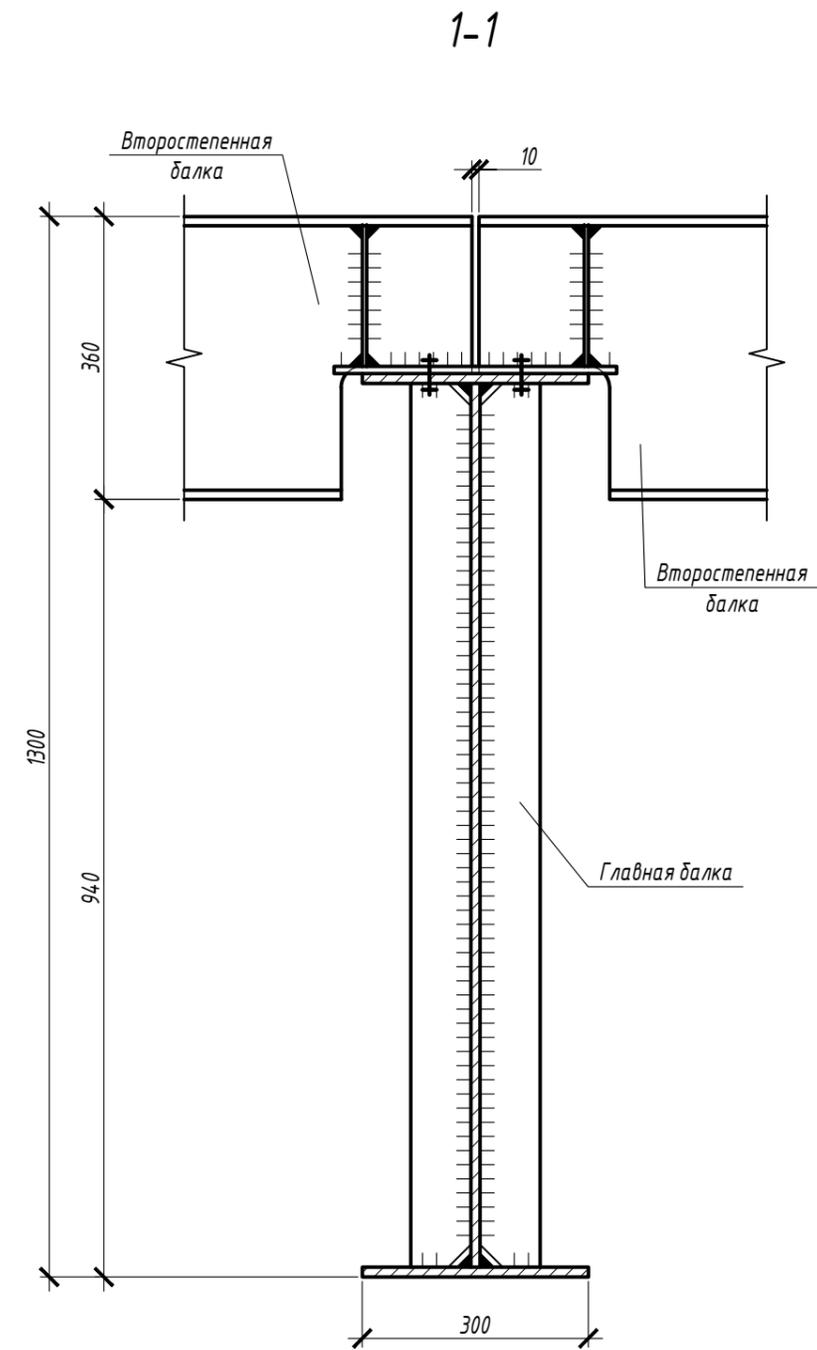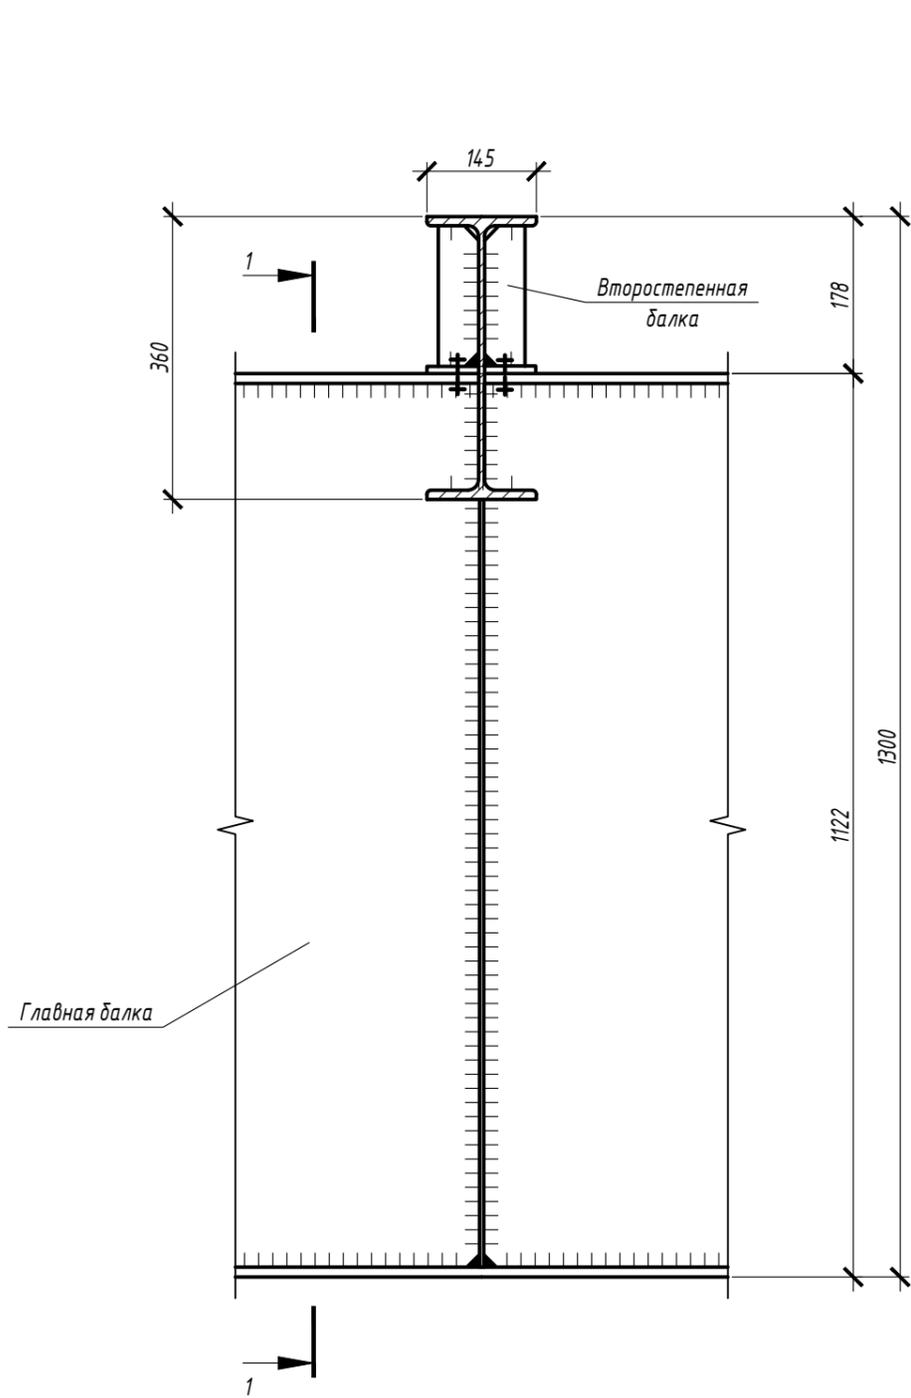

Согласовано					
Взам. инв. №					
Подпись и дата					
Инв. № подл.					

						КП-02068982-08.03.01-739			
						Расчет и конструирование балочной клетки перекрытия и колонны			
Изм.	Кол. уч.	Лист	№ док.	Подп.	Дата	Узел крепления второстепенной балки к главной	Стадия	Лист	Листов
							ГЧ	4	5
Выполнил	Мельников В.С.					СибАДИ каф. "СК"			
Проверил	Александров А.А.								

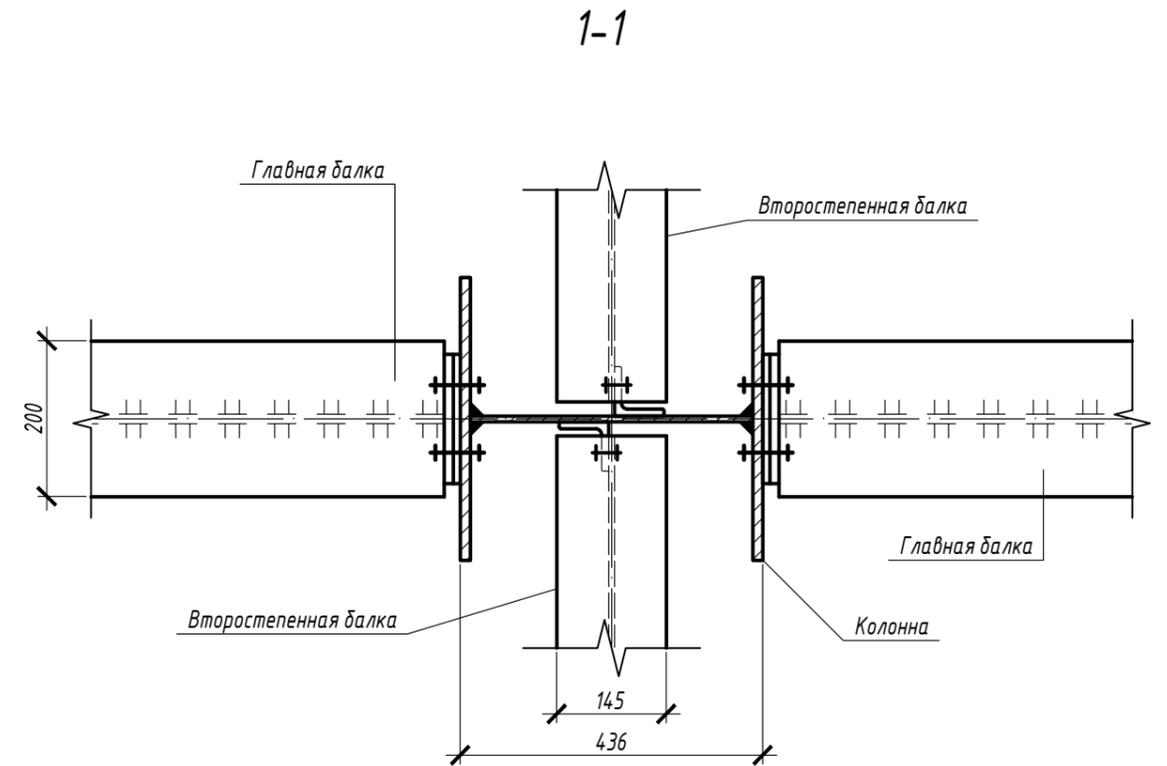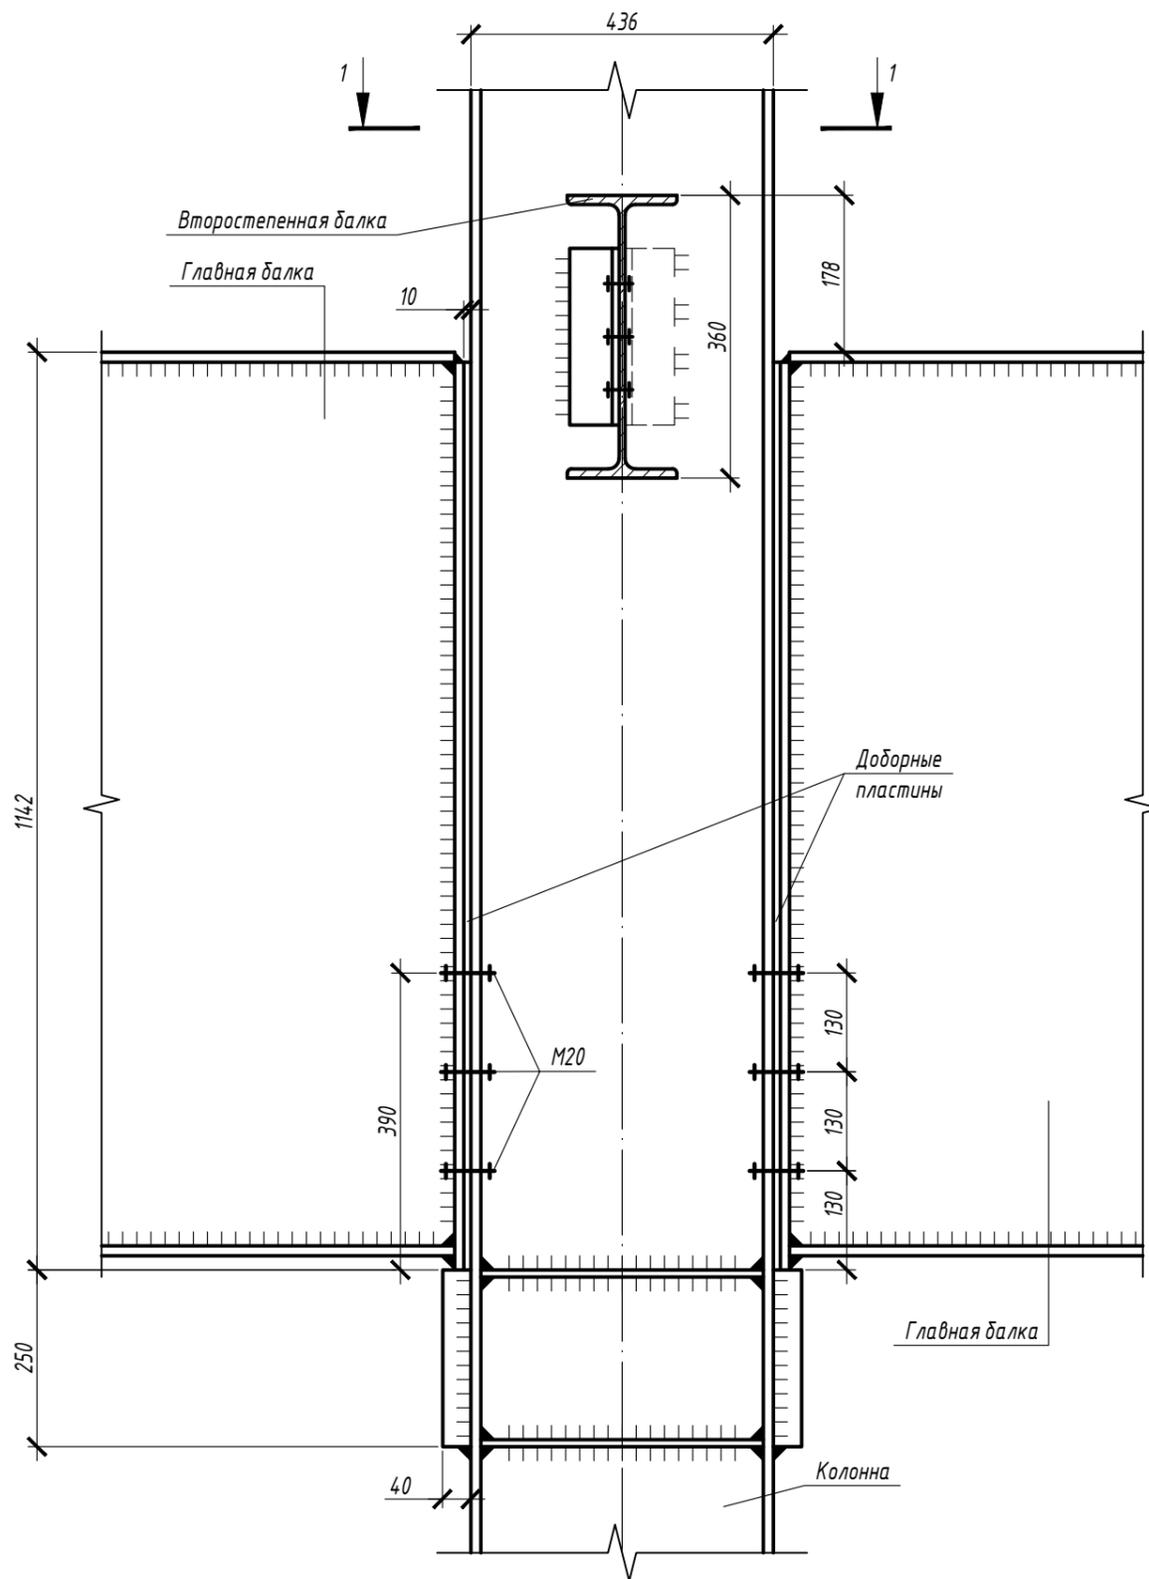

Согласовано					
Взам. инв. №					
Подпись и дата					
Инв. № подл.					

						КП-02068982-08.03.01-739			
						Расчет и конструирование балочной клетки перекрытия и колонны			
Изм.	Кол. уч.	Лист	№ док.	Подп.	Дата	Узел крепления балок к колонне	Стадия	Лист	Листов
							ГЧ	5	5
Выполнил	Мельников В.С.					СибАДИ каф. "СК"			
Проверил	Александров А.А.								