Разрез 2–2

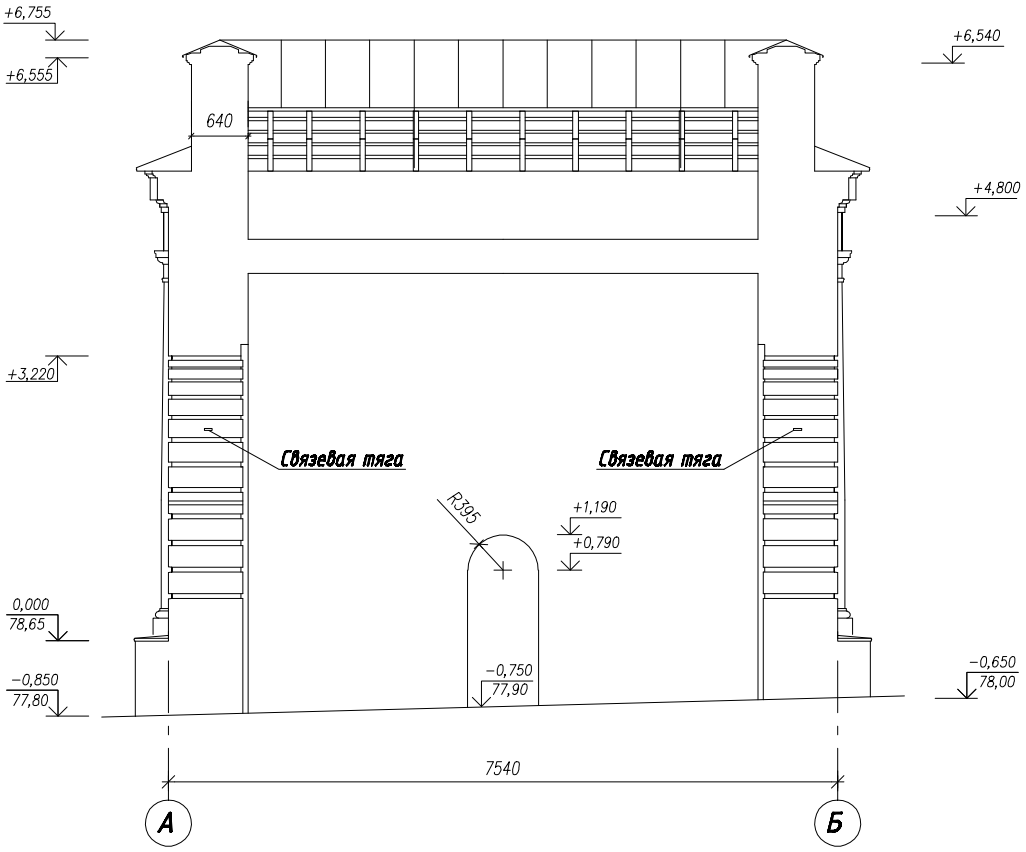

						21107-9-АС		
						Благоустройство территории КИОК "Омская крепость" (в границах улиц Партизанская, Ленина, наб. Тухачевского, Тауде, Достоевского, Воскресенский собор) в г. Омске. 2 очередь.		
Изм.	Кол.уч.	Лист	№док.	Подп.	Дата			
Разраб.		Иванова				Восстановление Иртышских ворот	Стадия	Лист	Листов
Проверил		Сергеев					Р	12	
Рук.гр.		Орешков							
Н. контр.						Разрез 2-2	ОАО ТПИ ОМСКГРАЖДАНПРОЕКТ		